



# G7 | EG

## "Eventhalle"

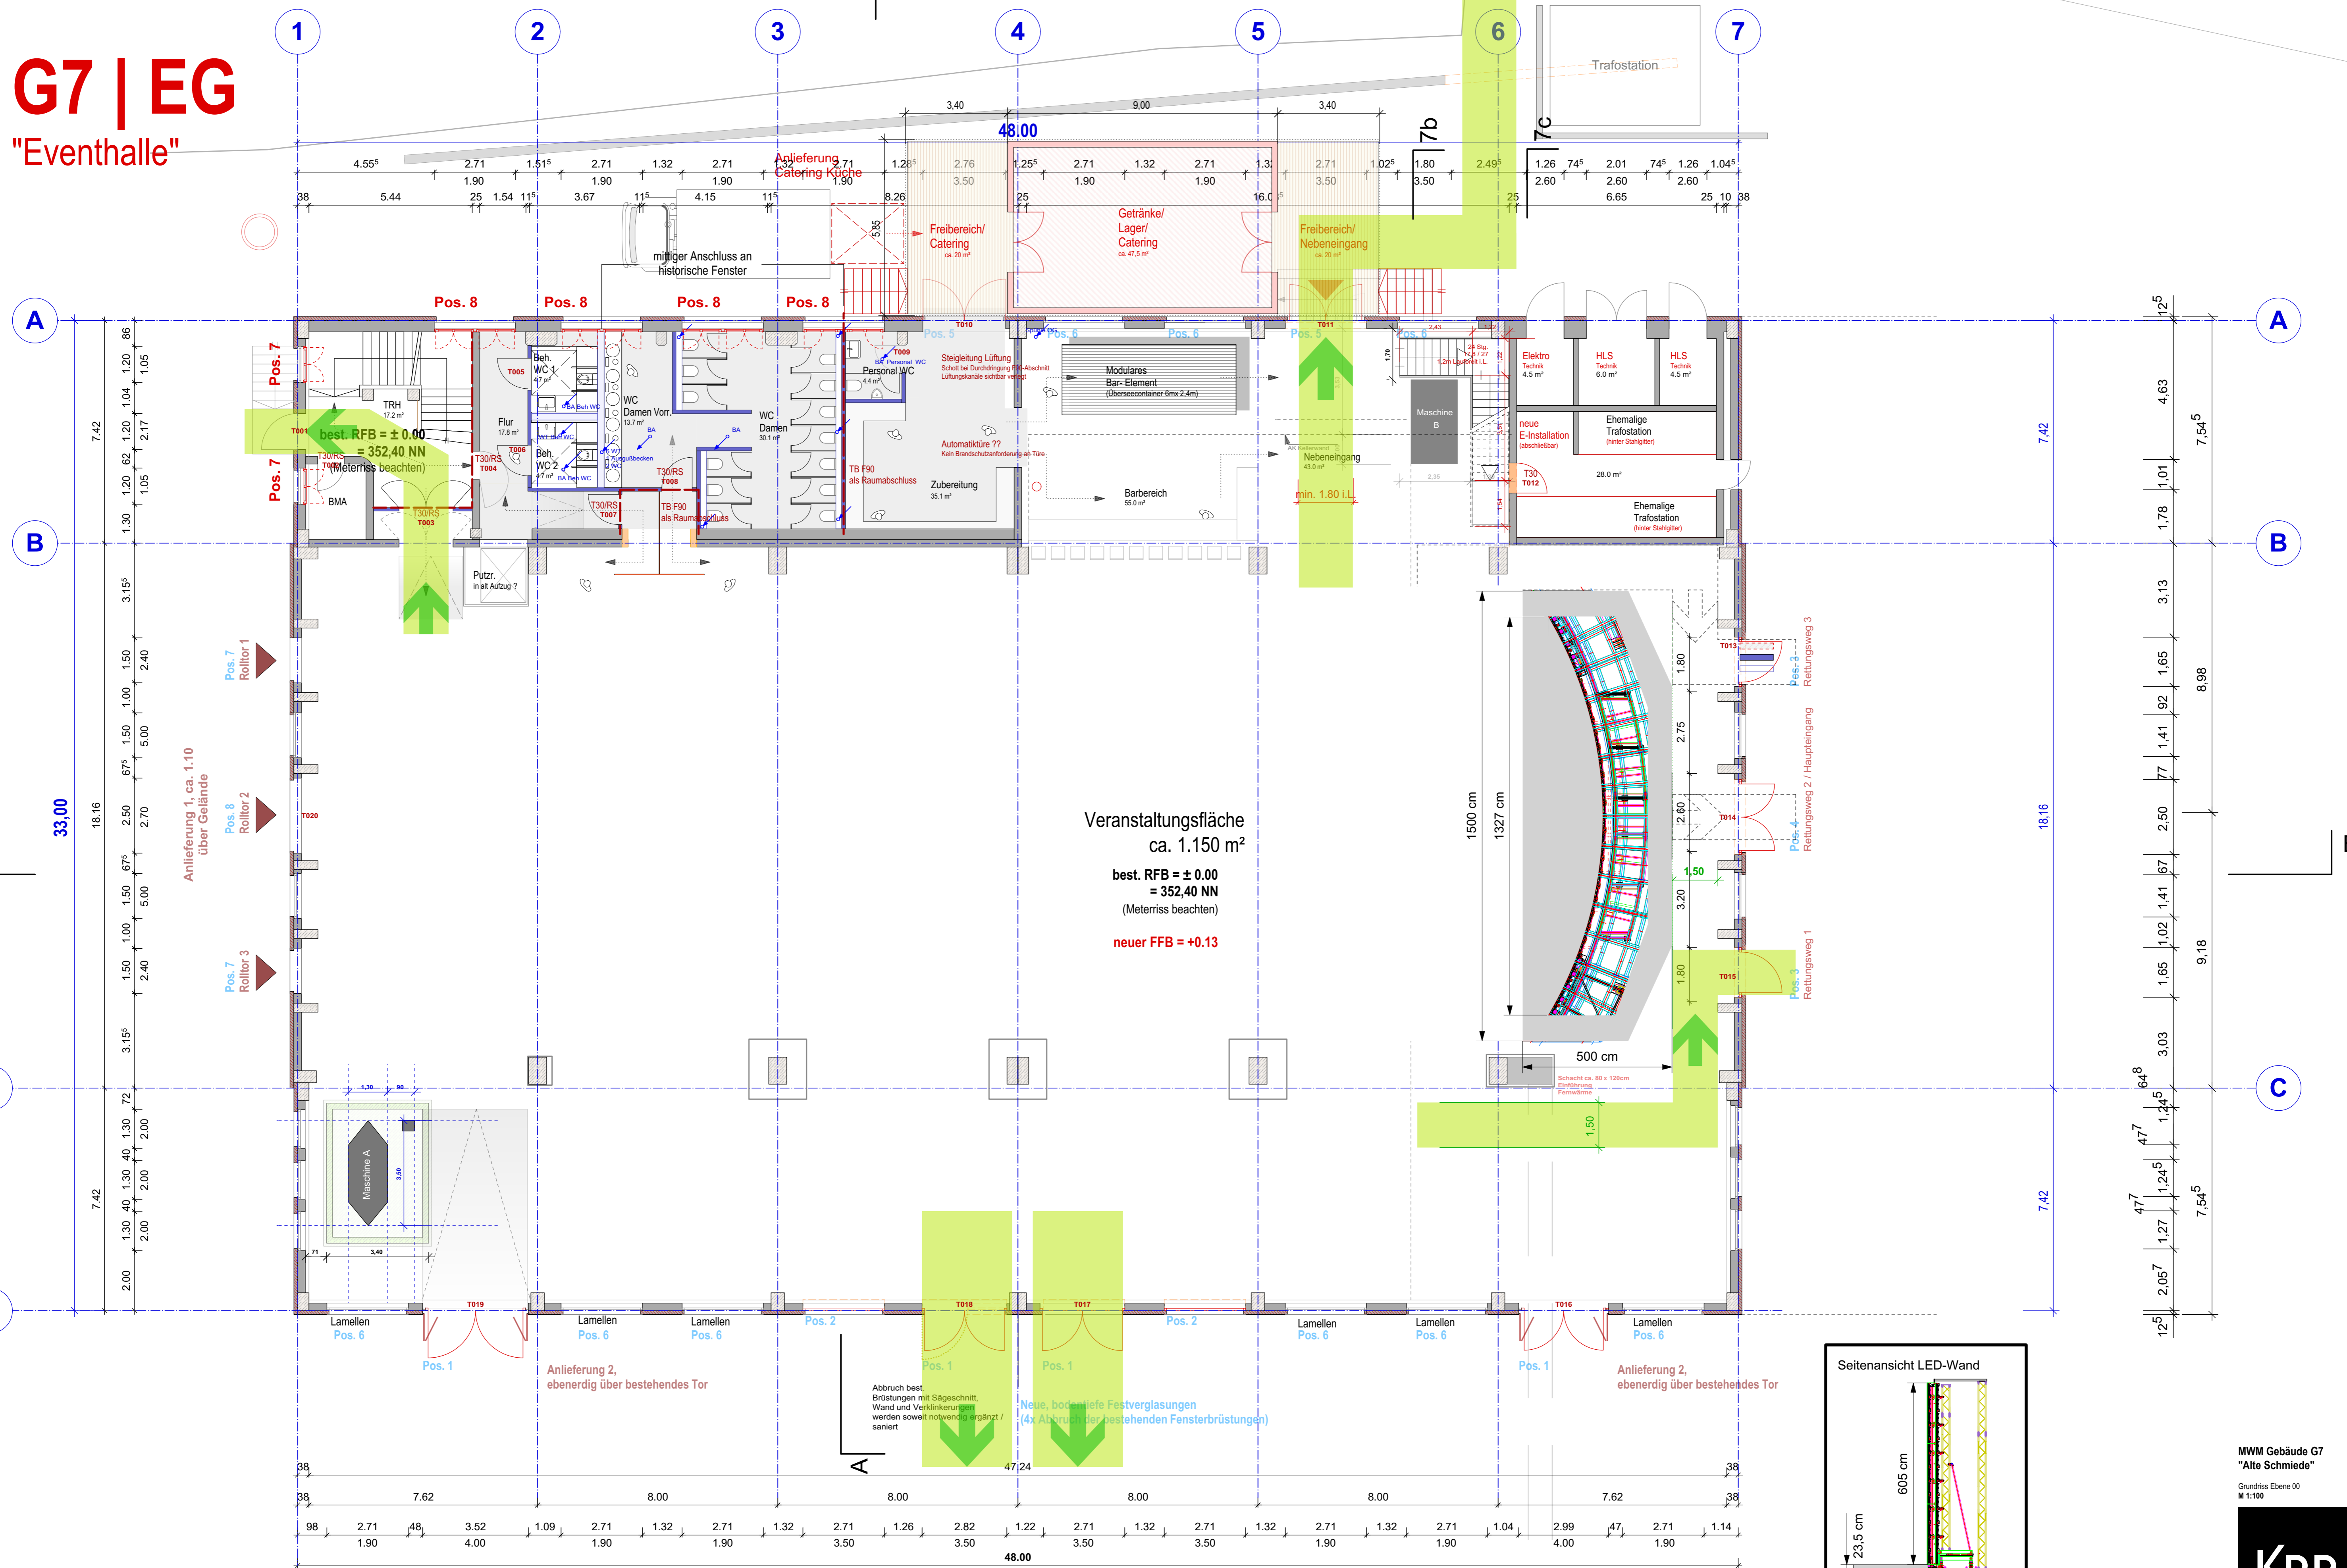

Veranstaltungsfläche  
ca. 1.150 m<sup>2</sup>  
best. RFB = ± 0.00  
= 352,40 NN  
(Meterriss beachten)  
neuer FFB = +0.13

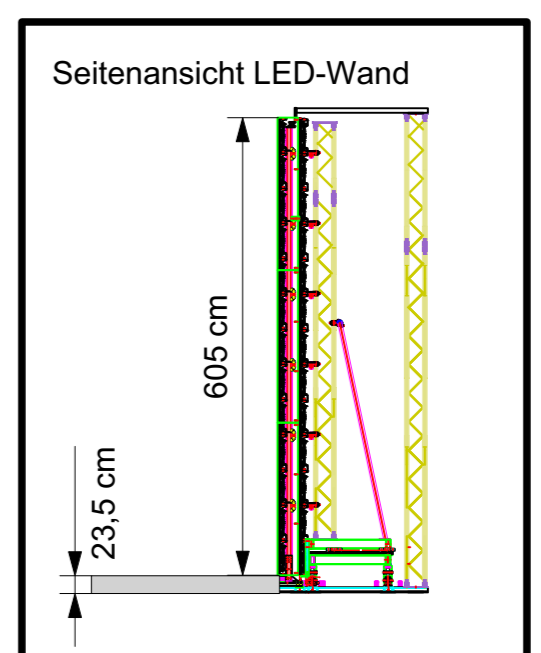

Das Gebäude ist mit einer flächendeckenden, automatischen Brandmeldeanlage nach DIN 14675 auszustatten.